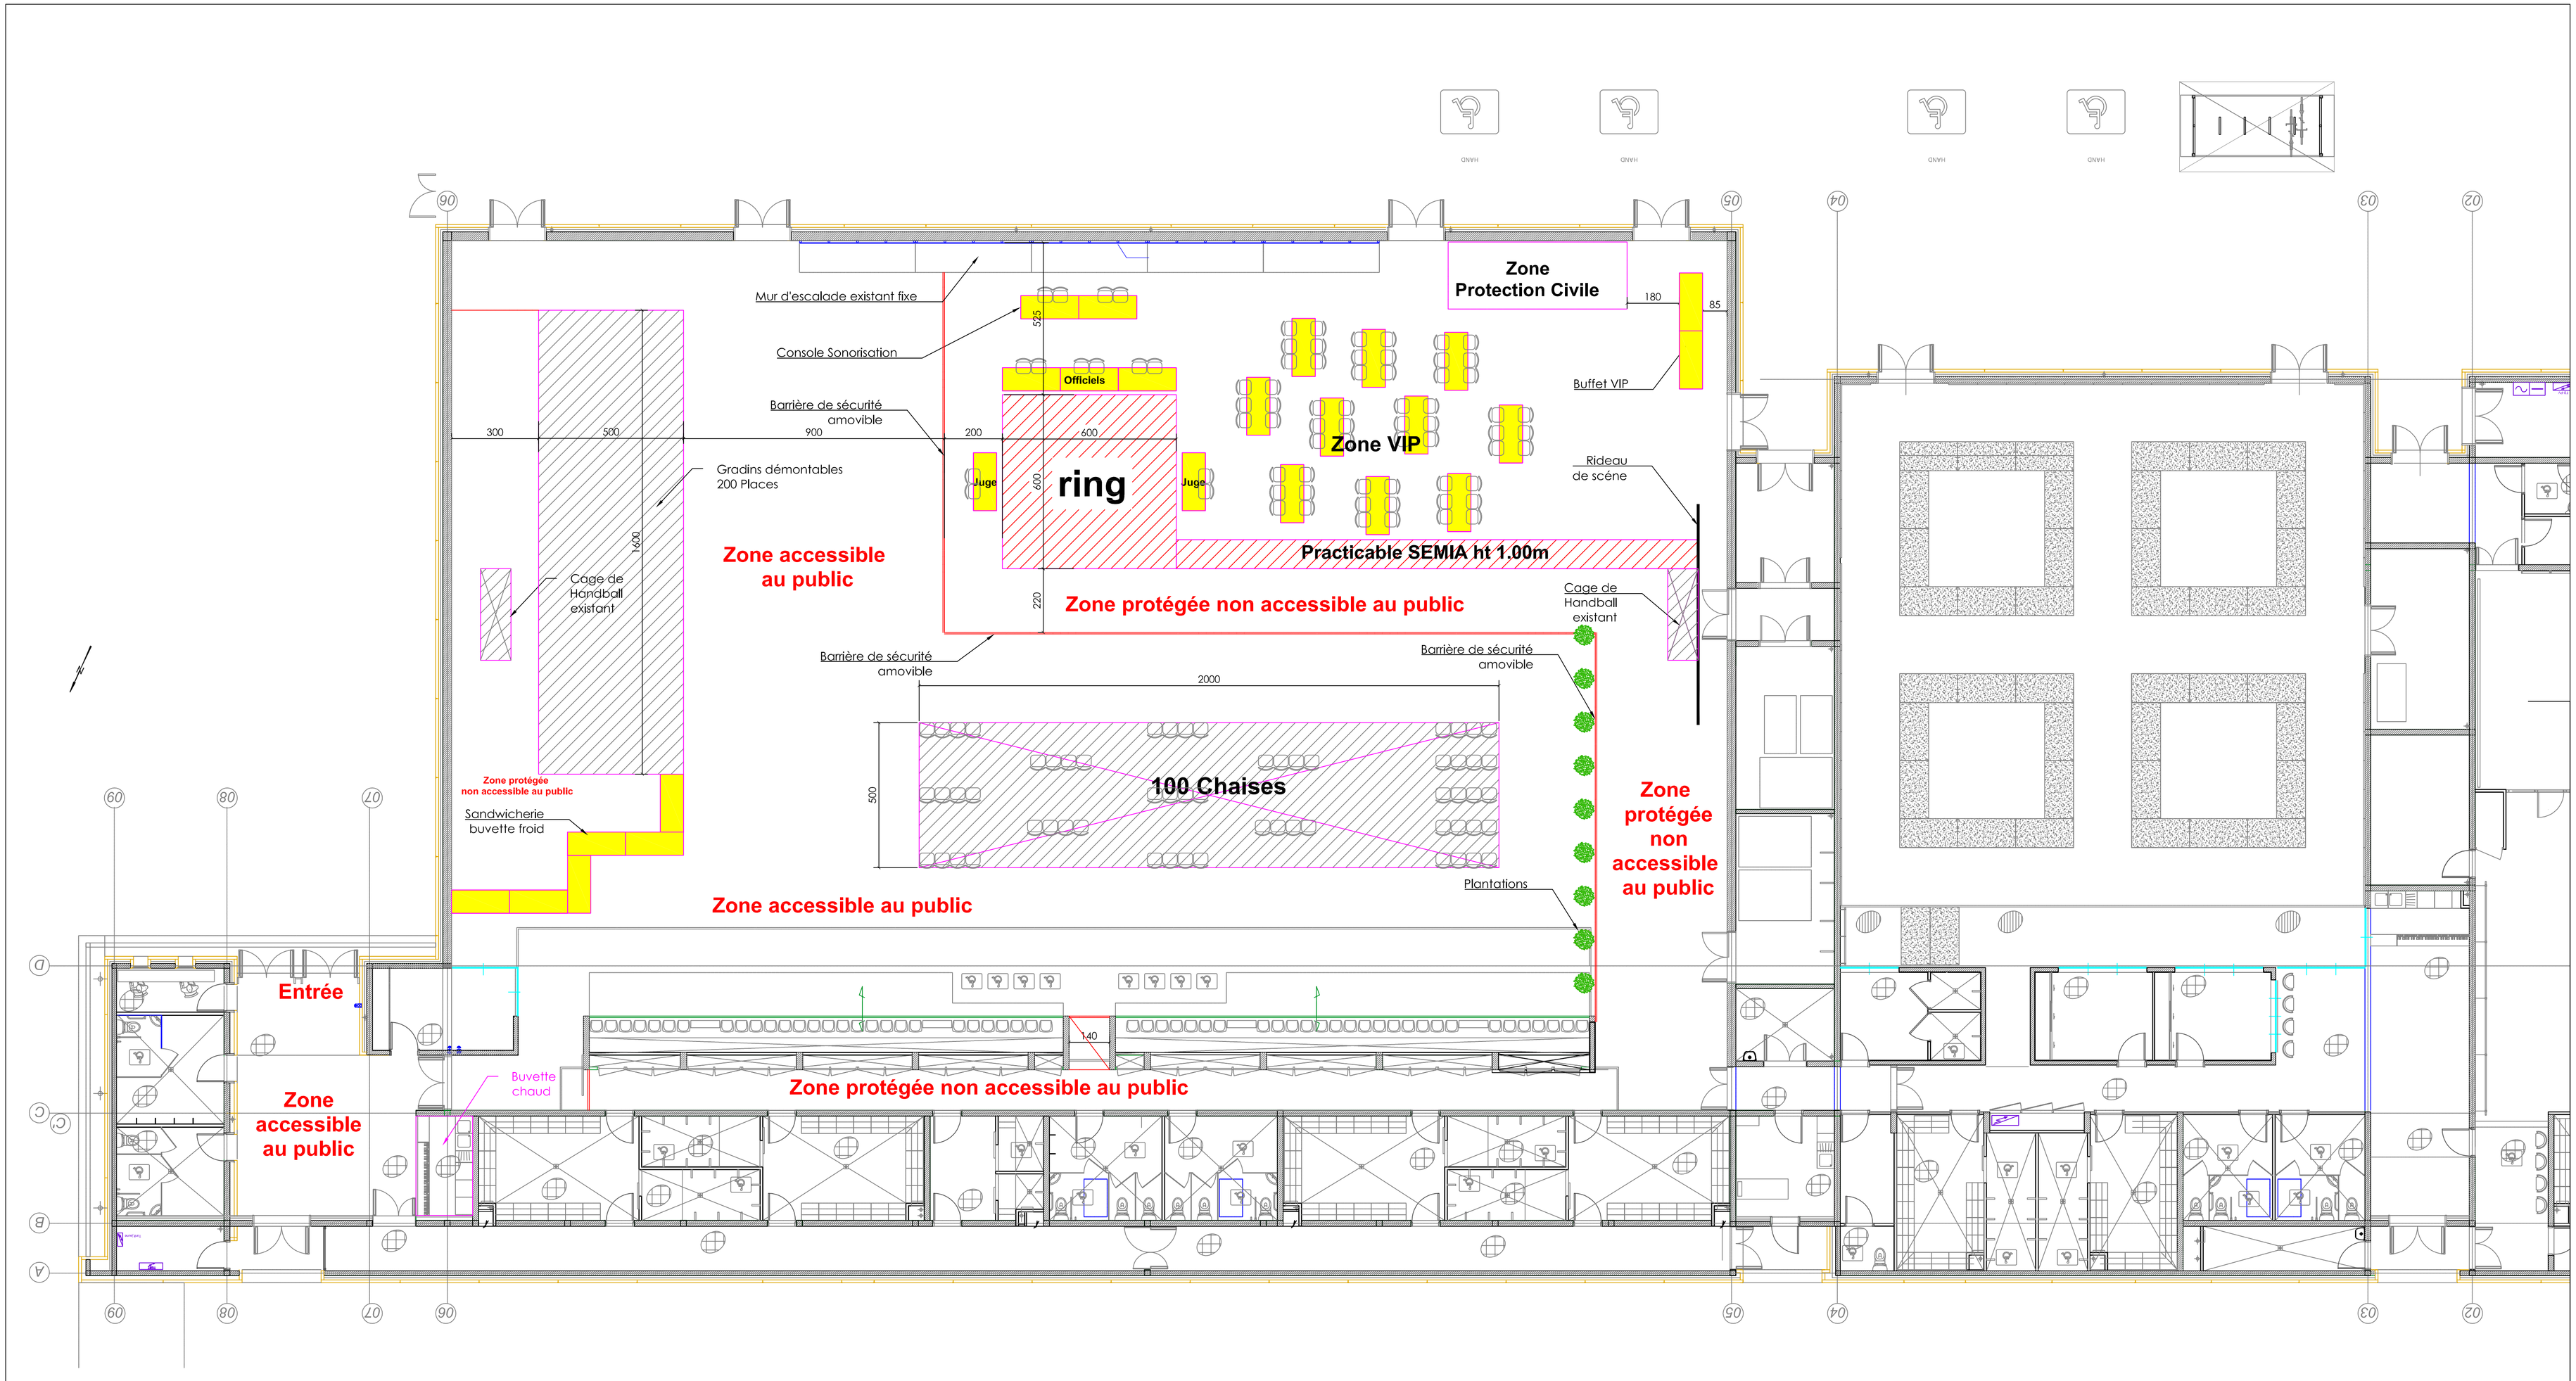

Salle de la MORLETTE-CENON

AMENAGEMENT DE LA SALLE
POUR LE GALA DE FULL CONTACT
ech 1/100